

ΕΦΗΜΕΡΙΣ ΤΗΣ ΚΥΒΕΡΝΗΣΕΩΣ

ΤΗΣ ΕΛΛΗΝΙΚΗΣ ΔΗΜΟΚΡΑΤΙΑΣ

ΤΕΥΧΟΣ ΤΕΤΑΡΤΟ Αρ. Φύλλου **1099**

9 Σεπτεμβρίου 1993

ΠΕΡΙΕΧΟΜΕΝΑ

ΑΠΑΛΛΟΤΡΙΩΣΕΙΣ

ΑΠΟΦΑΣΕΙΣ

Αριθ. 2677 (1)

Καθορισμός των ορίων του αιγιαλού και δημιουργία ζώνης παραλίας στη θέση θινιό - Κάβο Πετρίδης - Αιαντείου της νήσου Σαλαμίνας Αττικής.

Ο ΝΟΜΑΡΧΗΣ ΠΕΙΡΑΙΑ

Έχοντας υπόψη:

1) Τις διατάξεις των άρθρων 1 μέχρι και 7 του Α.Ν.2344/1940 «περί αιγιαλού και παραλίας, όπως τροποποιήθηκαν και συμπληρώθηκαν με τις διατάξεις:

α) Του άρθρου 13 του Ν.1078/1980 και

β) Του αριθ. 23 τού άρθρου 23 του Ν.1337/1983.

2) Τις διατάξεις της παρ. 9 του άρθρου 1 του Κεφ. Β' της 0.208/181/26.4.1982 (ΦΕΚ 214/26.4.1982 τ Β') κοινής απόφασης των Υπουργών Προεδρίας της Κυβερνήσεως και Οικονομικών «Αναμόρφωση Συλλογικών Οργάνων Γνωμοδοτικής και Αποφασιστικής αρμοδιότητας του Υπουργείου Οικονομικών».

3) Την από 11 Μαΐου 1993 έκθεση Επιτροπής Καθορισμού των ορίων του αιγιαλού και παραλίας, που καθόρισε τα όρια του αιγιαλού και της παραλίας στη θέση Θινιό - Κάβο Πετρίτης - Κοινότητας Αιαντείου της νήσου Σαλαμίνας και το από Φεβρουάριο 1993 τοπογραφικό διάγραμμα, με κλίμακα 1:500, του τοπογράφου - μηχανικού Ευαγγ. Βαλαγιαννόπουλου, που θεωρήθηκε την 21.4.93 από την Δ/νση Τεχνικών Υπηρεσιών - Νομ. Πειραιά και συνοδεύει την έκθεση της προαναφερομένης Επιτροπής.

4) Τη σύμφωνη γνώμη του Γενικού Επιτελείου Ναυτικού, που διατυπώθηκε στο Φ.544.5/404/93 έγγραφό του.

5) Τις διατάξεις του άρθρου 1 της παρ. 1 του Ν.3200/1955 (ΦΕΚ 97/Α/1955) «περί διοικητικής αποκεντρώσεως», σε συνδυασμό με τις διατάξεις του από 28.6.55 Β. Δ/τος «περί εξαιρέσεως από της κατά το άρθρο 1 παρ. 1 του Ν.3200/1955 αρμοδιότητας των Νομαρχών, αντικειμένων τινών αρμοδιότητας του Υπουργού Οικονομικών» του Β.Δ.704/1970 και του άρθρου 1 παρ. 5 του Π.Δ.71/25.2.1984, σχετικά με τη μεταβίβαση αρμοδιοτήτων του Υπουργού Οικονομικών στους Νομάρχες και στις περιφερειακές Αρχές διανομαρχιακού επιπέδου.

6. Τις διατάξεις του άρθρου 31 του Ν.1599/86 με τις οποίες μετατρέπεται σε νομαρχία το Διαμέρισμα Πειραιά - Νομαρχίας Αττικής και τις διατάξεις του άρθρου 9 του Π.Δ.551/1988 (ΦΕΚ 259/1988 τ. Α') «περί Οργανισμού Νομαρχιών (Οργάνωση Οικονομικών Υπηρεσιών)», αποφασίζουμε:

Επικυρώνουμε την από 11 Μαΐου 1993 έκθεση Επιτροπής καθορισμού των ορίων αιγιαλού και παραλίας, καθώς και το από Φεβρουάριο του 1993 τοπογραφικό διάγραμμα, που την συνοδεύει, το οποίο συντάχθηκε από τον τοπογράφο - μηχανικό Ευάγγελο Βαλαγιαννόπουλο, με κλίμακα 1:500 και θεωρήθηκε την 21.4.1993 από την Δ.Τ.Υ. Νομαρχίας Πειραιά, επί του οποίου η παραπάνω Επιτροπή, με κόκκινη γραμμή καθόρισε τα όρια του αιγιαλού στη θέση Θινιό - Κάβο Πετρίτης - Αιαντείου νήσου Σαλαμίνας και με κίτρινη γραμμή τα όρια της παραλίας στην ίδια θέση.

Η παρούσα απόφαση μαζί με την έκθεση και το διά-

γραμμα που προαναφέραμε, να δημοσιευθούν στην Εφημερίδα της Κυβερνήσεως.

Πειραιά, 26 Ιουλίου 1993

Ο Νομάρχης
ΠΑΝΑΓΙΩΤΗΣ ΓΥΦΤΟΥΛΑΣ

ΕΚΘΕΣΗ
ΕΠΙΤΡΟΠΗΣ ΚΑΘΟΡΙΣΜΟΥ ΤΩΝ ΟΡΙΩΝ ΑΙΓΙΑΛΟΥ

Κοινή Υπουργική απόφαση των Υπουργών Προεδρίας και Οικονομικών 0208/181/26.4.82 για τον καθορισμό των ορίων του αιγιαλού στη θέση Θινιό - Κάβο Πετρίτης Κοινότητας Αιαντείου της νήσου Σαλαμίνας.

Στη Σαλαμίνα σήμερα 11 Μαΐου 1993, ημέρα Τρίτη, οι πιο κάτω υπογράφοντες:

α) Ζαμπετάκης Ιωάννης, με βαθμό Α'., Προϊστάμενος της Κτηματικής Υπηρεσίας Πειραιά, ως Πρόεδρος.

β) Ζέλιος Χαράλαμπος, μηχανικός με βαθμό Α'., της Κτηματικής Υπηρεσίας Πειραιά, αναπληρωτής του Προϊσταμένου του Τεχνικού Τμήματος, που απουσίαζε λόγω κωλύμματος, ως Μέλος.

γ) Βάσσος Δημήτριος, υποπλοίαρχος Λ/Σ, Λιμενάρχης Σαλαμίνας, ως Μέλος, που αποτελούμε την πιο πάνω Επιτροπή καθορισμού των ορίων αιγιαλού, δυνάμει της 0208/181/26.4.1982 (ΦΕΚ 214/82 τ. Β'), Κοινής Υπουργικής Απόφασης των Υπουργών Προεδρίας και Οικονομικών, καθώς και της 957451/2.3.90 απόφασης του Νομάρχη Πειραιά» περί συστάσεως Επιτροπής καθορισμού των ορίων του αιγιαλού», συγκληθείσα κατόπιν της με αριθμό 1569/5.6.93 πρόσκλησης του Προέδρου της Επιτροπής, μεταβήκαμε σήμερα στις 11 Μαΐου 1993, ημέρα Τρίτη και ώρα 10.00 π.μ. στην Σαλαμίνα και αφού λάβαμε υπόψη μας:

1) Το τοπογραφικό διάγραμμα κλίμακας 1:500 του Τοπογράφου - Μηχανικού Ευαγγέλου Βαλαγιαννόπουλου, που συντάχθηκε τον Φεβρουάριο του 1993 και ελέχθηκε και θεωρήθηκε την 20.4.93 και 21.4.93 αντίστοιχα, από την Δ/νση Τεχνικών Υπηρεσιών Νομ. Πειραιά.

2) Τις διατάξεις του Α.Ν.2344/1940, όπως τροποποιήθηκε σήμερα, καθώς και τη σχετική Δικαστηριακή και Διοικητική Νομολογία.

3) Την μετά από επιτόπιο μετάβαση σχηματισθείσα αντίληψη για το πλάτος της βρεχόμενης ζώνης της ξηράς, αποφασίζει:


1) Καθορίζει στο πιο πάνω διάγραμμα την οριογραμμή αιγιαλού με συνεχή κόκκινη πολυγωνική γραμμή με στοιχεία 1, 2, 3, ..., 19.


2) Καθορίζει την οριογραμμή παραλίας με συνεχή κίτρινη πολυγωνική γραμμή με στοιχεία 1', 2', 3', ..., 19', παράλληλα προς την οριογραμμή του αιγιαλού και σε απόσταση 10 μ. από αυτή, επειδή θεωρείται απαραίτητη λόγω της φύσης της συνεχόμενης προς τον αιγιαλό ξηράς και της αδυναμίας να εξυπηρετηθούν από τον αιγιαλό οι σκοποί της παρ. 1 του άρθρου 7 του Α.Ν.2344/1940, δηλαδή ότι ο αιγιαλός και η παραλία εκτός του κυρίου και αρχικού προορισμού αυτών, που είναι η επικοινωνία από την θάλασσα προς την ξηρά και αντίθετα, δύναται να χρησιμεύουν και γι' άλλους σκοπούς, δηλαδή συγκοινωνιακούς, εξωραϊστικούς - Τουριστικού και λοιπούς κοινωφελείς, καθώς και για εκμετάλλευση προς όφελος του Δημοσίου.

3) Το σύστημα των συντεταγμένων του διαγράμματος του Τοπογράφου - Μηχανικού Ευαγγέλου Βαλαγιαννόπουλου είναι εξηρτημένο με το σύστημα συντεταγμένων της Γ.Υ.Σ. βάσει του οποίου υπολογίσθηκαν και οι συντεταγμένες των κορυφών της οριογραμμής του αιγιαλού.

Ο Πρόεδρος
ΙΩΑΝΝΗΣ ΖΑΜΠΕΤΑΚΗΣ

Τα Μέλη
α) ΧΑΡΑΛΑΜΠΟΣ ΖΕΛΙΟΣ
β) ΔΗΜ. ΒΑΣΣΟΣ

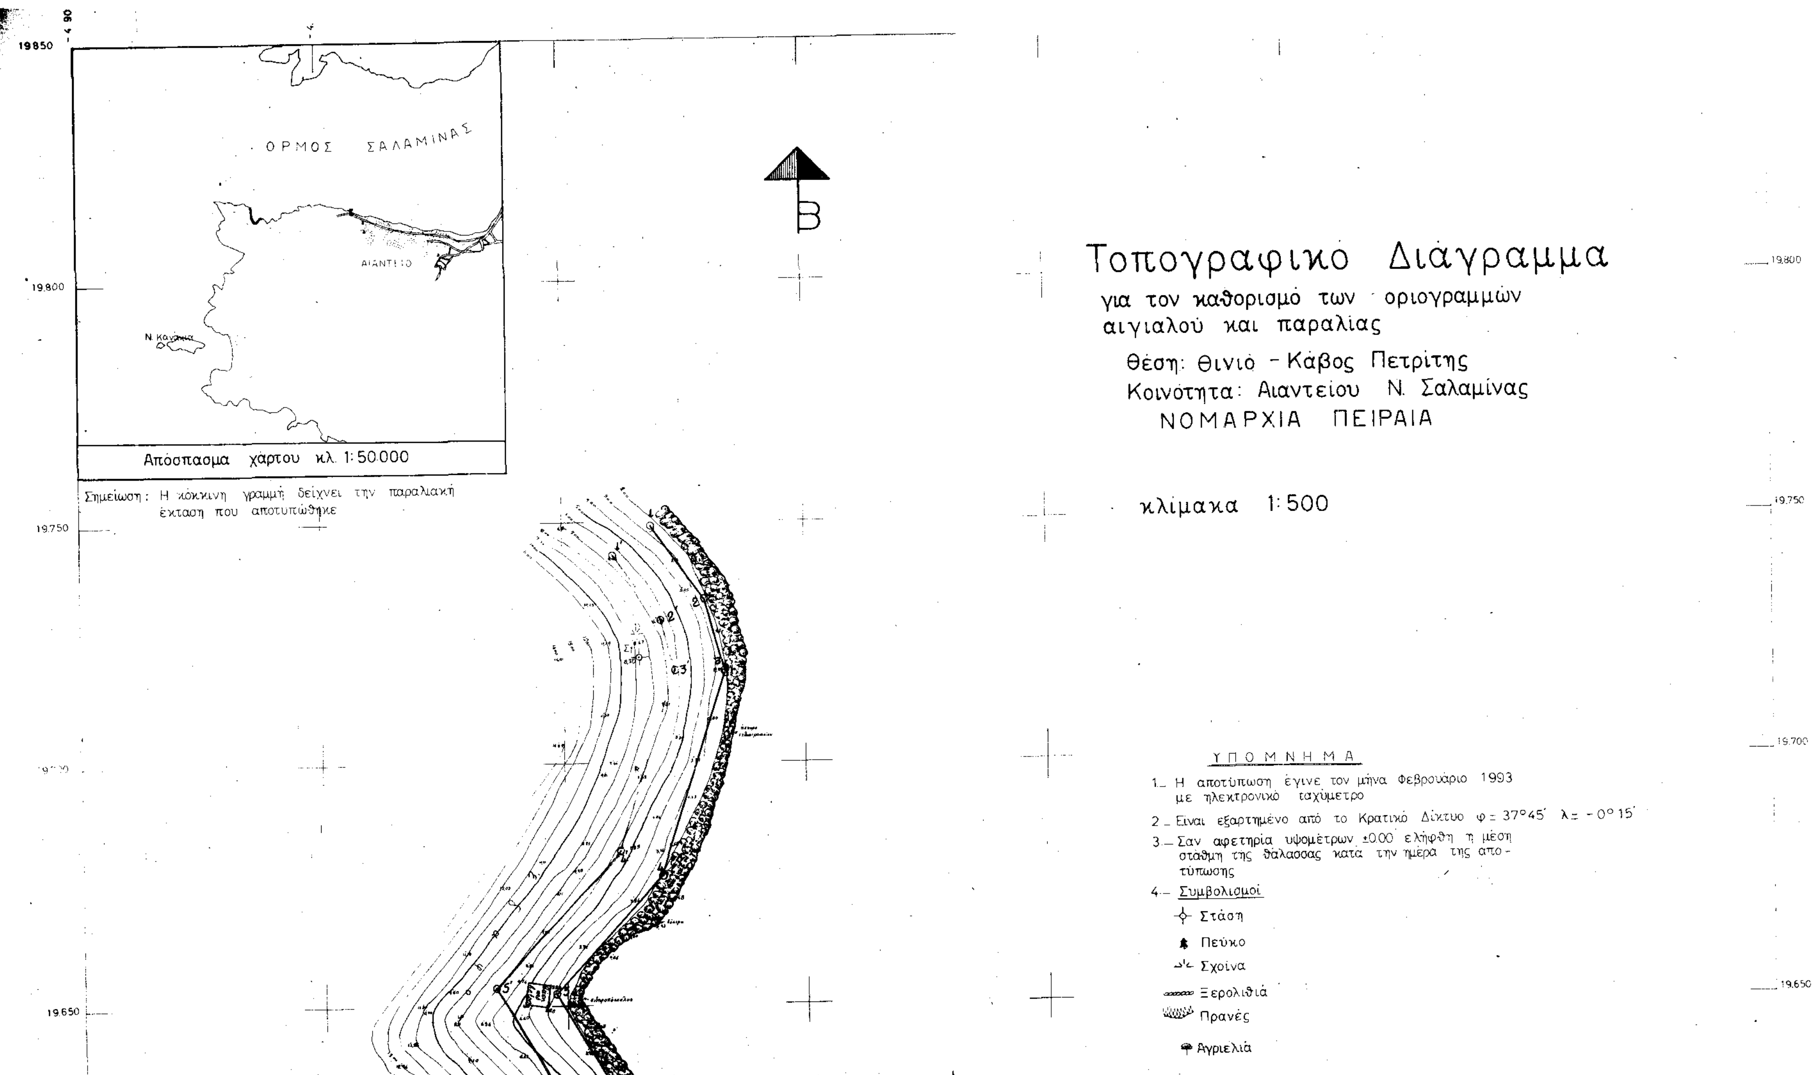
Τοπογραφικό Διάγραμμα
για τον καθορισμό των οριογραμμών
αιγιαλού και παραλίας
Θέση: Θινιό - Κάβος Πετρίτης
Κοινότητα: Αιαντείου Ν. Σαλαμίνας
ΝΟΜΑΡΧΙΑ ΠΕΙΡΑΙΑ
κλίμακα 1:500
ΥΠΟΜΝΗΜΑ
1. Η αποτύπωση έγινε τον μήνα Φεβρουάριο 1993 με ηλεκτρονικό ταχύμετρο
2. Είναι εξαρτημένο από το Κρατικό Δίκτυο φ = 37°45' λ = -0°15'
3. Σαν αφετηρία υψομέτρων ±0.00 ελήφθη η μέση στάθμη της θάλασσας κατά την ημέρα της αποτύπωσης
4. Συμβολισμοί
Στάση
Πεύκο
Σχοίνα
Ξερολιθιά
Πρανές
Αγριελιά
ΟΡΜΟΣ ΣΑΛΑΜΙΝΑΣ
ΑΙΑΝΤΕΙΟ
Ν. Κανάκια
Απόσπασμα χάρτου κλ. 1:50.000
Σημείωση: Η κόκκινη γραμμή δείχνει την παραλιακή έκταση που αποτυπώθηκε
Β
19.850
19.800
19.750
19.700
19.650

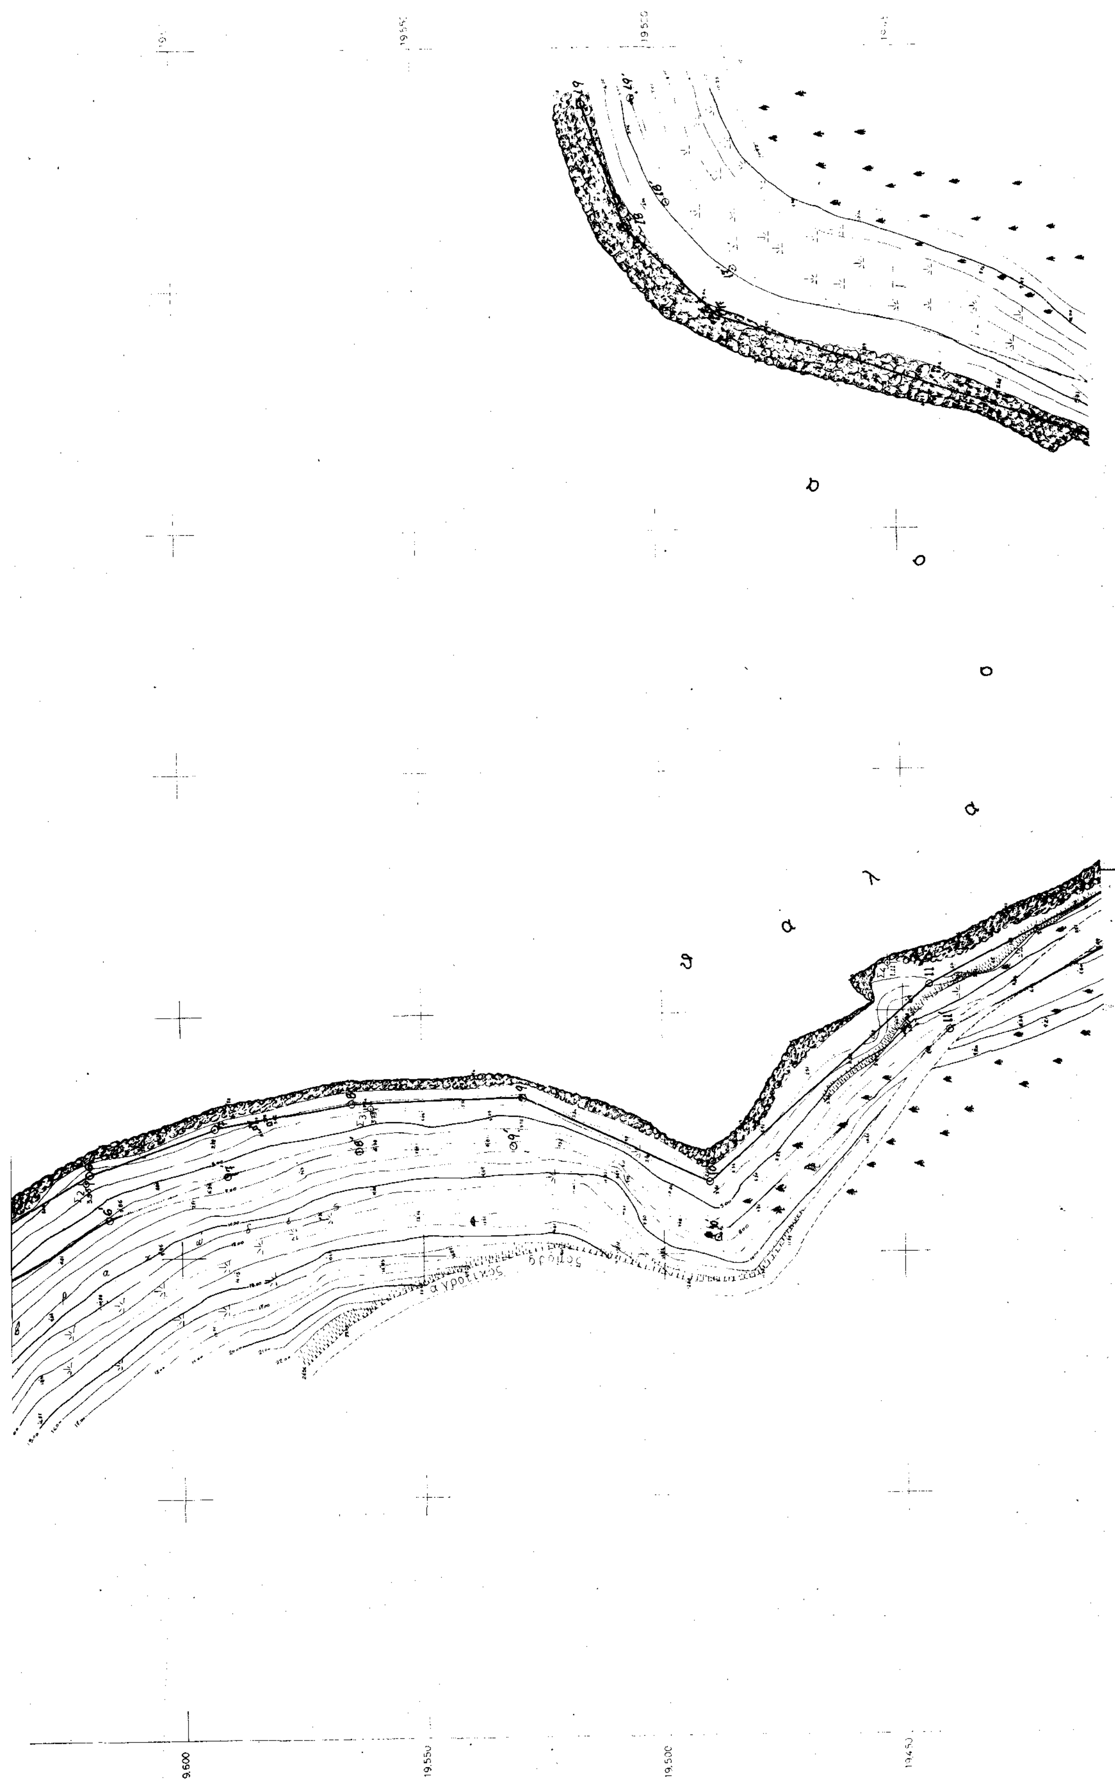

19.600
19.550
19.500

Πινακας Συντεταγμένων Κορυφών Οριογραμμης Αιγιαλού

α/α	Χ	Ψ	α/α	Χ	Ψ
1	-4.781,60	19.749,00	11	-4.744,70	19.444,50
2	-4.770,60	19.734,00	12	-4.716,40	19.389,25
3	-4.766,60	19.719,10	13	-4.676,10	19.372,80
4	-4.780,00	19.676,40	14	-4.657,55	19.375,90
5	-4.802,20	19.652,40	15	-4.644,50	19.398,70
6	-4.782,60	19.619,10	16	-4.632,35	19.405,40
7	-4.773,15	19.593,15	17	-4.604,70	19.488,60
8	-4.768,30	19.564,50	18	-4.587,20	19.505,80
9	-4.767,40	19.529,00	19	-4.561,60	19.514,35
10	-4.785,30	19.490,20			

Υπομνημα Επιτροπής

—— Οριογραμμή αιγιαλου 1,2,3 ... 18,19

—— Οριογραμμη παραλίας 1',2',3' ... 18',19'

Η γραμμη της παραλίας τίθεται παράλληλα προς τη γραμμη του αιγιαλου σε απόσταση 10.00μ.

Το παρόν διάγραμμα συνοδεύει την από 11/5/1993 έκθεση επιτροπής καθορισμού των ορίων του αιγιαλού δυνάμει της 0208/181/26-1-1982 κοινής Υπουργικής απόφασης των Υπουργών Προεδρίας και Οικονομικών

Ο Πρόεδρος

Τα Μέλη

1.

2.

ΔΗΜΗΤΡΙΟΣ Α. ΒΑΣΣΟΣ
ΥΠΟΠΛΟΙΑΡΧΟΣ Λ.Σ.

ΘΕΩΡΗΘΗΚΕ
Πειραιεύς 21/4/1993

ΕΛΕΓΧΘΗΚΕ
Επανειν 26/4/1993

Πειραιεύς 21/4/1993
Ο Προϊστάμενος Τμήματος
Μελετών & Προγράμματος

Ο Συντάξας

ΕΥΑΓΓΕΛΟΣ Α. ...
ΔΙΠΛΩΜ. ΤΟΠΟΓΡΑΦΟΣ ΜΗΧ.
ΕΘΝΙΚΟ ΜΕΤΣΟΒΙΟ ΠΟΛΥΤΕΧΝΕΙΟ
ΜΕΛΟΣ Τ.Ε.Ε. ΑΡΙΘ. ΜΗΤΡΩΟΥ 32495

ΑΝΑΚΟΙΝΩΣΕΙΣ

Αριθ. ΥΠΠΟ/ΑΠΑΛΛ/Φ31/43138/1402 (2)

Ειδοποίηση για παρακατάθεση αποζημίωσης από αναγκαστική απαλλοτρίωση ακινήτου για αρχαιολογικούς σκοπούς στην Άρτα.

Η ΥΠΟΥΡΓΟΣ ΠΟΛΙΤΙΣΜΟΥ

Έχοντας υπόψη:

1) Την αριθ. ΥΠΠΟ/ΓΝΟΣ/49095/30.10.1991 απόφαση της Υπουργού Πολιτισμού Μεταβίβαση αρμοδιοτήτων Υπουργού και δικαιώματος υπογραφής «Με εντολή Υπουργού» στους Γενικό Γραμματέα, Γεν. Διευθυντές, Προϊσταμένους Δ/νσεων, Τμημάτων και Γραφείων της Κ.Υ. του ΥΠΠΟ (ΦΕΚ 987/Β/28.11.1991).

2. Το Π.Δ. 941/1977 περί Οργανισμού του Υπουργείου Πολιτισμού (ΦΕΚ 320/Α/17.10.1977).

3. Τις διατάξεις των άρθρων 7 και 8 του Ν.Δ.797/1971 «Περί αναγκαστικών απαλλοτριώσεων».

Πληροφορούμε όσους:

α) Έχουν δικαιώματα κυριότητας ή άλλα εμπράγματα δικαιώματα στο ακίνητο που απαλλοτριώθηκε δυνάμει της αριθ. 1093688/7518πε/0010/4.3.1991 κ.υ.α. (ΦΕΚ 360/τ.Δ'(14.6.1991) για αρχαιολογικούς σκοπούς στην Άρτα.

β) Έχουν εγγράψει υποθήκη ή έχουν επιβάλει κατάσχεση ή με οποιοδήποτε τρόπο διεκδικούν το ακίνητο που απαλλοτριώθηκε ότι η αποζημίωση που καθόρισε το Μονομελές Πρωτοδικείο Άρτας με την απόφαση του αριθ. 259/91 απόφαση του για το ακίνητο και για τα υπερκείμενα αυτού όπως αυτά φαίνονται στο κτηματολογικό διάγραμμα που συνοδεύει την απόφαση απαλλοτριώσεως και στο σχετικό κτηματολογικό πίνακα έχει κατατεθεί στο Ταμείο Παρακαταθηκών και Δανείων (Κεντρική Υπηρεσία) και έχει εκδοθεί γραμμάτιο συστάσεως παρακαταθήκης αριθ. 1952/24.6.1993 για δώδεκα εκατομμύρια τετρακόσιες τριάντα δύο χιλιάδες οκτακόσιες δρχ. (12.432.800).

γ) Η αποζημίωση αυτή είναι αποδοτέα στους δικαιούχους που θα αναγνωρισθούν σύμφωνα με το Νόμο.

δ) Η 8η Εφορεία Βυζαντινών Αρχαιοτήτων παρακαλείται, εντός δέκα (10) ημερών από της λήψεως της παρούσης ειδοποιήσεως, να παραλάβει το απαλλοτριωθέν ακίνητο.

Η παρούσα ειδοποίηση να δημοσιευθεί στην Εφημερίδα της Κυβερνήσεως.

Αθήνα, 25 Αυγούστου 1993

Με εντολή Υπουργού

Ο Προϊστάμενος του Τμήματος

ΔΗΜ. ΑΝΤΩΝΟΠΟΥΛΟΣ

Αριθ. 0461 (3)

Κατάθεση αποζημιώσεως για αναγκαστική απαλλοτρίωση, σύσταση δουλείας εκτάσεων κειμένων στο Ν. Κοζάνης.

ΔΗΜΟΤΙΚΗ ΕΠΙΧΕΙΡΗΣΗ ΥΔΡΕΥΣΗΣ ΑΠΟΧΕΤΕΥΣΗΣ ΚΟΖΑΝΗΣ

Η Δημοτική Επιχ/ση Ύδρευσης Αποχέτευσης Κοζάνης (ΔΕΥΑΚ), εδρεύουσα στην Κοζάνη (οδός Πλ. Νίκης 1) γνωστοποιεί προς όλους του ενδιαφερομένους και δη τους κεκτημένους ή αξιούντας δικαιώματα κυριότητας ή άλλα εμπράγματα τοιαύτα επί των δυνάμει της υπ' αριθ. 1/93 αποφάσεως του Διοικητικού της Συμβουλίου κηρυχθείσης αναγκαστικής απαλλοτριώσεως των εκτάσεων τούτων κειμένων εις τις κτηματικές περιοχές της Κοινότητας Ρυακίου, Δήμου Κοζάνης και Κοινότητας Δρεπάνου - Γαλάνης, κατέθεσεν αυτή εις το Τ.Π.Κ.Δ. την σχετική αποζημίωση, ως αυτή προσδιορίσθηκε με την υπ' αριθ. 174/93 απόφαση του Δικαστού του Μονομελούς Πρωτοδικείου Κοζάνης, εκδοθέντος του υπ' αριθ. 030022 της 24ης Αυγούστου 1993 γραμματίου συστάσεως παρακαταθήκης έχοντος ούτω:

ΤΑΜΕΙΟ ΠΑΡΑΚΑΤΑΘΗΚΩΝ ΚΑΙ ΔΑΝΕΙΩΝ
ΚΕΝΤΡΙΚΗ ΥΠΗΡΕΣΙΑ ΕΙΣ ΤΗΝ ΑΘΗΝΑ

Γραμμάτιο συστάσεως παρακαταθήκης Νο 030022.
Ποσού δραχμών 10.012.500.

Η στην Κοζάνη εδρεύουσα (Πλ. Νίκης 1) ΔΕΥΑΚ κατέθεσε εις το Τ.Π.Κ.Δ. δραχμές 10.012.500 για την παρακάτω αιτία:

Ως αποζημίωση για την δυνάμει της υπ' αριθ. 1/93 αποφάσεως Διοικητικού Συμβουλίου της υπέρ και δαπάναις της παραπάνω καταθέτιδος 1) Αναγκαστική απαλλοτρίωση σύσταση δουλείας συνολικής εκτάσεως 20.025 μέτρων τετραγωνικών, προς διέλευση αγωγών Τηλεθέρμανσης του έργου «Τηλεθέρμανση Κοζάνης Β' Φάση» μήκους 15.742 χιλιομέτρων, δηλ. ανά δύο μέτρα και 50 εκατοστά του μέτρου εκατέρωθεν του άξονα του αγωγού.

Η παρακατάθεση της περί ανωτέρω αποζημιώσεως γίνεται διά της υπ' αριθ. Α 0169332-9 επιταγής της ΔΕΥΑΚ επί της Τραπέζης Μακεδονίας - Θράκης λαμβάνει δε χώρα υπέρ των διά της νομίμου οδού αναγνωρισθέντων ως δικαιούχων της διά της υπ' αριθ. 174/1993 αποφάσεως του Δικαστού του Μονομελούς Πρωτοδικείου Κοζάνης, καθορισθείσης αποζημιώσεως και με ρητή επιφύλαξη απάντων των κατά νόμο δικαιωμάτων της καταθέτιδος, ίδια δε των δικαιωμάτων αυτής κατά της άνω δικαστικής αποφάσεως.

Η ανακοίνωση αυτή να δημοσιευθεί στην Εφημερίδα της Κυβερνήσεως.

(Αρ. διπλ. Δ.Ο.Υ. Κοζάνης 8868146/25.8.93).

Κοζάνη, 24 Αυγούστου 1993

Ο Διευθυντής της ΔΕΥΑΚ

Γ. ΠΑΥΛΙΔΗΣ

ΠΟΛΕΟΔΟΜΙΑ

ΑΠΟΦΑΣΕΙΣ

Αριθ. 5395 (4)

Καθορισμός έκτασης για χρήση ελικοδρομίου σε περιοχή εκτός σχεδίου στην θέση Παλιογορίτσα του Δήμου Κόνιτσας.

Ο ΝΟΜΑΡΧΗΣ ΙΩΑΝΝΙΝΩΝ

Έχοντας υπόψη:

1. Τις διατάξεις του άρθρου 3 του Ν.1512/85 «Καθορισμός χρήσεων παραχωρούμενων δημοσίων εκτάσεων».

2. Τις διατάξεις του άρθρου 26 του Ν.1337/83 όπως τροποποιήθηκε με το Ν.1512/85.

3. Το 4605/15.7.1993 έγγραφο της Δ/νσης Τεχν. Υπηρεσιών Ν. Ιωαννίνων.

4. Την 98/1993 απόφαση του Δημοτικού Συμβουλίου Κόνιτσας.

5. Την γνώμη του Σ.ΧΟΠ του Νομού που διατυπώθηκε στην υπ' αριθ. 23/18.8.93 πράξη, αποφασίζουμε:

1. Καθορίζουμε το γήπεδο με στοιχεία Α, Β, Γ, Δ, Ε, Ζ, Η, Θ, Α, εκτάσεως 9837.0 τ.μ. όπως φαίνεται στο συνημμένο τοπογραφικό διάγραμμα σαν κατάλληλο για την παραχώρηση και εγκατάσταση του ελικοδρομίου στην θέση «Παλιογορίτσα» του Δήμου Κόνιτσας.

2. Από τις διατάξεις αυτής της απόφασης δεν προκύπτει δαπάνη σε βάρος του προϋπολογισμού Δήμου Κόνιτσας.

Η παρούσα να δημοσιευθεί στην Εφημερίδα της Κυβερνήσεως.

Ιωάννινα, 26 Αυγούστου 1993

Ο Νομάρχης

ΓΕΩΡΓΙΟΣ ΔΙΔΑΓΓΕΛΟΣ

ΙΔΙΟΚΤΗΤΟΣ ΧΩΡΟΣ

ΕΚΤΑΣΗ ΓΙΑ ΕΛΙΚΟΔΡΟΜΙΟ

είσοδος προς Ελικοδρόμιο

Δρόμος

Σιλό Η=479.86

Η=483.38

ΠΑΡΑΤΗΡΗΣΗ : Το σύστημα συντεταγμένων είναι σε κρατ. δίκτυο σε Hatt φ=40.15 λ= 24

ΕΛΛΗΝΙΚΗ ΔΗΜΟΚΡΑΤΙΑ
Υ. ΠΕ. ΧΩ. Δ. Ε.
ΓΕΝ. ΓΡΑΜ. ΔΗΜ. ΕΡΓΩΝ
Δ/ΝΣΗ Δ12
ΤΜΗΜΑ γ'

ΤΟΠΟΓΡΑΦΙΚΟ ΔΙΑΓΡΑΜΜΑ ΤΟΥ ΧΩΡΟΥ ΠΟΥ ΑΠΑΙΤΕΙΤΑΙ ΓΙΑ ΤΗΝ ΚΑΤΑΣΚΕΥΗ ΕΛΙΚΟΔΡΟΜΙΟΥ ΣΤΗΝ ΚΟΝΙΤΣΑ Ν. ΙΩΑΝΝΙΝΩΝ

ΜΕΛΕΤΗ : ΣΥΝΤΑΞΗ ΤΟΠΟΓΡΑΦΙΚΩΝ ΔΙΑΓΡΑΜΜΑΤΩΝ ΣΕ ΚΛ. 1:500 ΤΩΝ ΕΚΤΑΣΕΩΝ ΠΟΥ ΑΠΑΙΤΟΥΝΤΑΙ ΓΙΑ ΤΗΝ ΚΑΤΑΣΚΕΥΗ ΤΩΝ ΠΕΝΤΕ ΕΛΙΚΟΔΡΟΜΙΩΝ ΑΙΓΑΙΟΥ, ΙΟΝΙΟΥ, ΚΡΗΤΗΣ ΚΑΙ ΕΠΕΚΤΑΣΗ ΤΟΥΣ ΣΤΟΥΣ ΛΟΙΠΟΥΣ ΠΑΡΑΜΕΘΟΡΙΟΥΣ ΝΟΜΟΥΣ ΤΗΣ ΧΩΡΑΣ

Υ. ΠΕ. ΧΩ. Δ. Ε. — ΔΙΕΥΘΥΝΣΗ Δ12 ΤΜΗΜΑ γ'

ΕΝΕΡΓΕΙΑ		ΗΜ/ΝΙΑ	ΥΠΟΓΡΑΦΗ
ΕΛΕΧΘΗΚΕ Ο ΕΠΙΒΛΕΠΩΝ	Α. ΤΣΟΥΡΑΣ		
ΕΛΕΧΘΗΚΕ Ο ΤΜΗΜΑΤΑΡΧΗΣ	Α. ΓΕΘΜΕΛΑΣ		
ΘΕΩΡΗΘΗΚΕ Ο ΔΙΕΥΘΥΝΤΗΣ	ΚΩΝ/ΝΟΣ ΔΕΣΥΠΡΗΣ		

ΑΝΑΔΟΧΟΣ: ΤΕΧΝΙΚΟ ΓΡΑΦΕΙΟ ΑΠ. ΠΑΠΑΧΡΗΣΤΟΥ, ΧΛΟΗΣ 77, ΜΑΡΟΥΣΙ 151-25, ΤΗΛ. 8063053-8325778

ΣΥΝΤΑΞΗ ΜΕΛΕΤΗΣ	ΑΘΗΝΑ ΑΥΓΟΥΣΤΟΣ 1992	ΚΛΙΜΑΚΑ	1 : 500
	ΑΠ. ΠΑΠΑΧΡΗΣΤΟΥ	ΑΡ. ΣΧ.	1

ΑΘΗΝΑ ΑΥΓΟΥΣΤΟΣ 1992

Εμβαδόν γηπέδου Α.Β.Γ.Δ.Ε.Ζ.Η.Θ.Α

68,00× 82,00	= 5576,00 μ²
1/2× 46,00× 82,00	= 1886,00 "
1/2 70,00× 32,50	= 1137,50 "
1/2×(70,00+20,00)×17,50	= 787,50 "
1/2× 30,00× 30,00	= 450,00 "
Σύνολο	9837,00 μ²